SOSTITUZIONE SERRAMENTI
UALI NELLA DIMENSIONE E NEL COLORE
A QUELLI ESISTENTI

ADEGUAMENTO DELLE APERTURE INTERNE

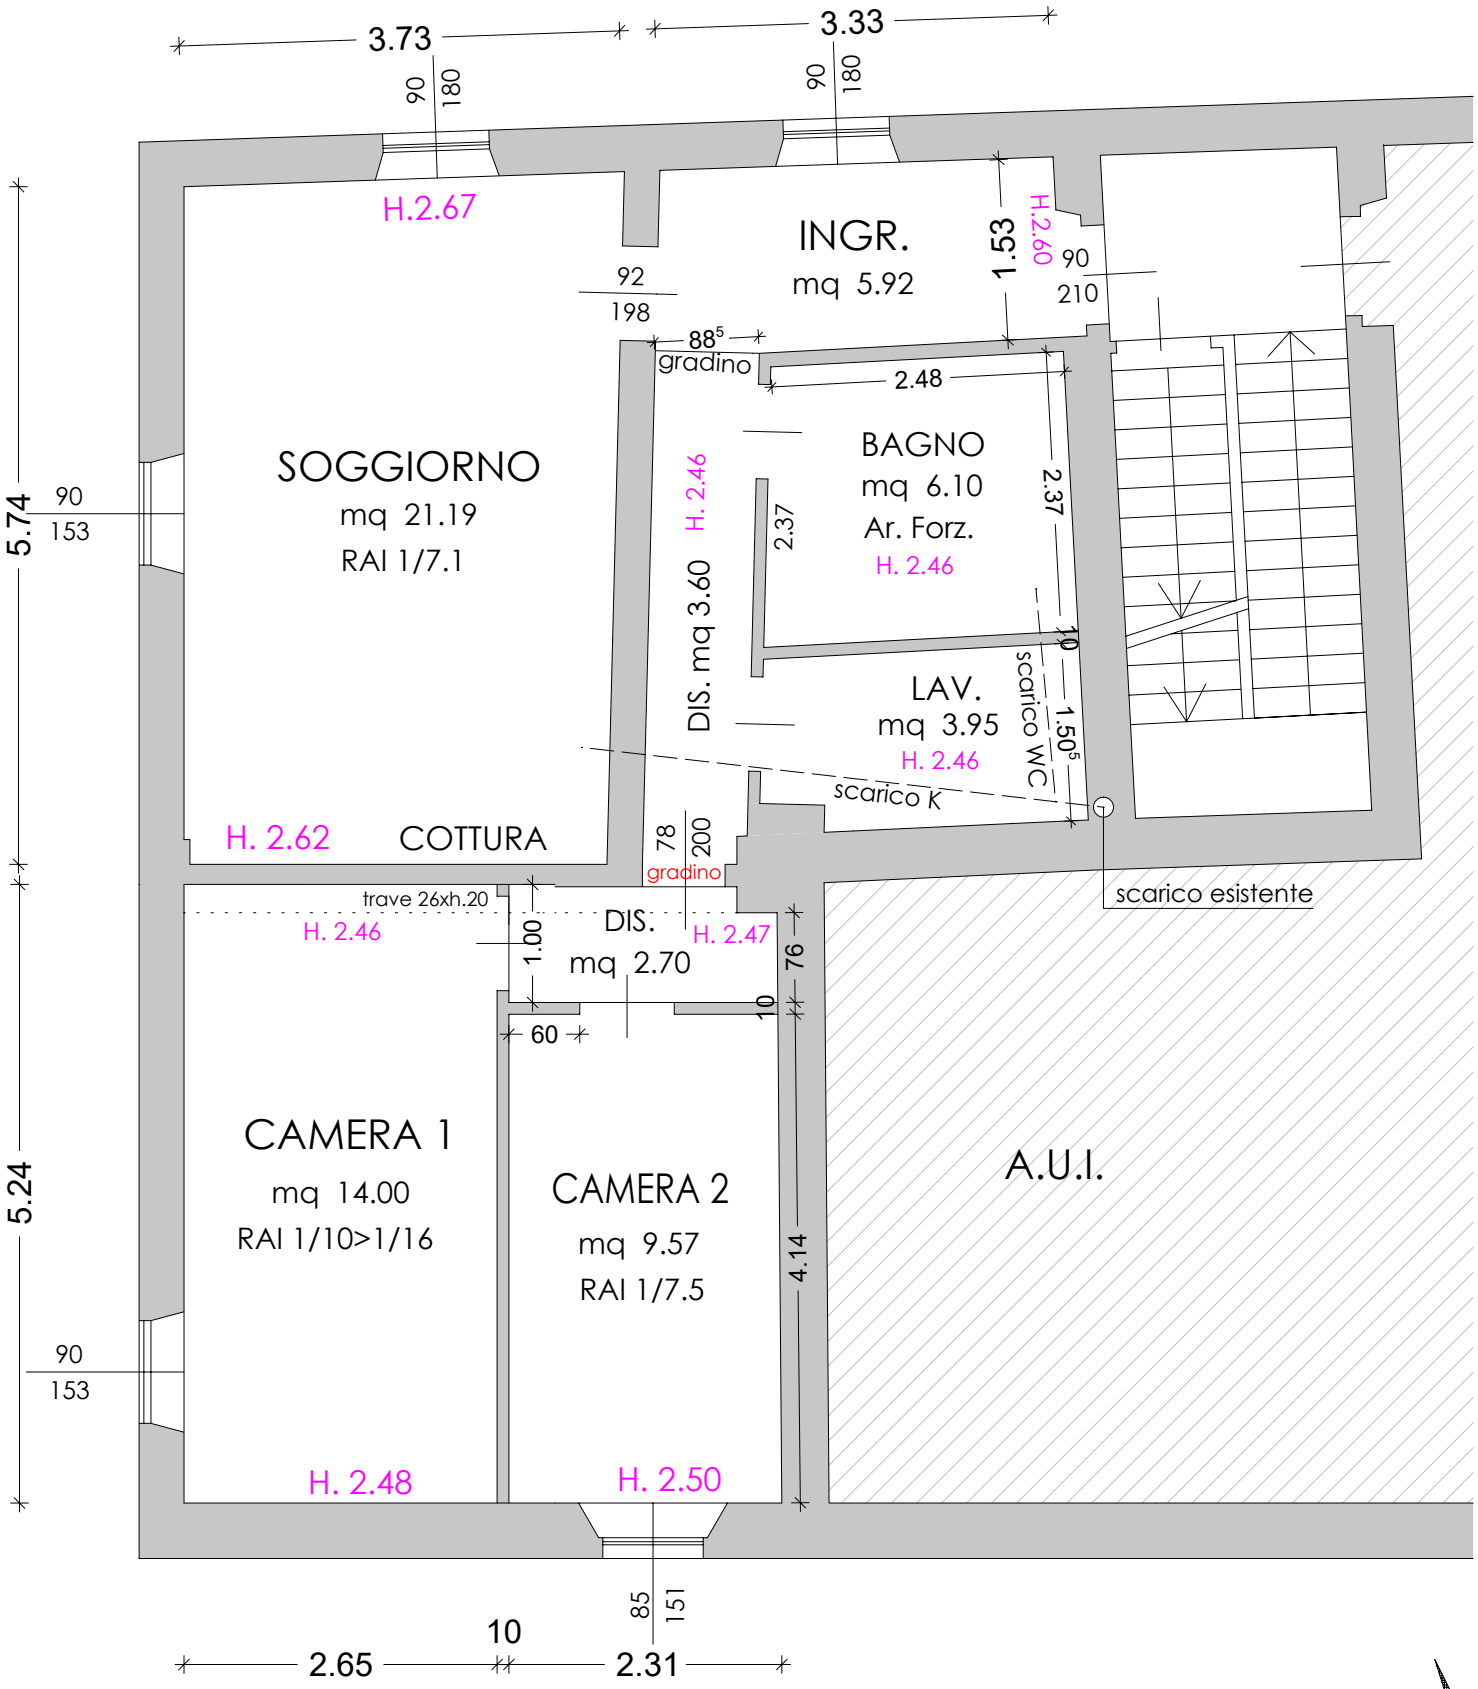

PIANO SECONDO
PROGETTO