


VILLA SINGOLA SU UNICO PIANO + PORTICO + BOX ESTERNO

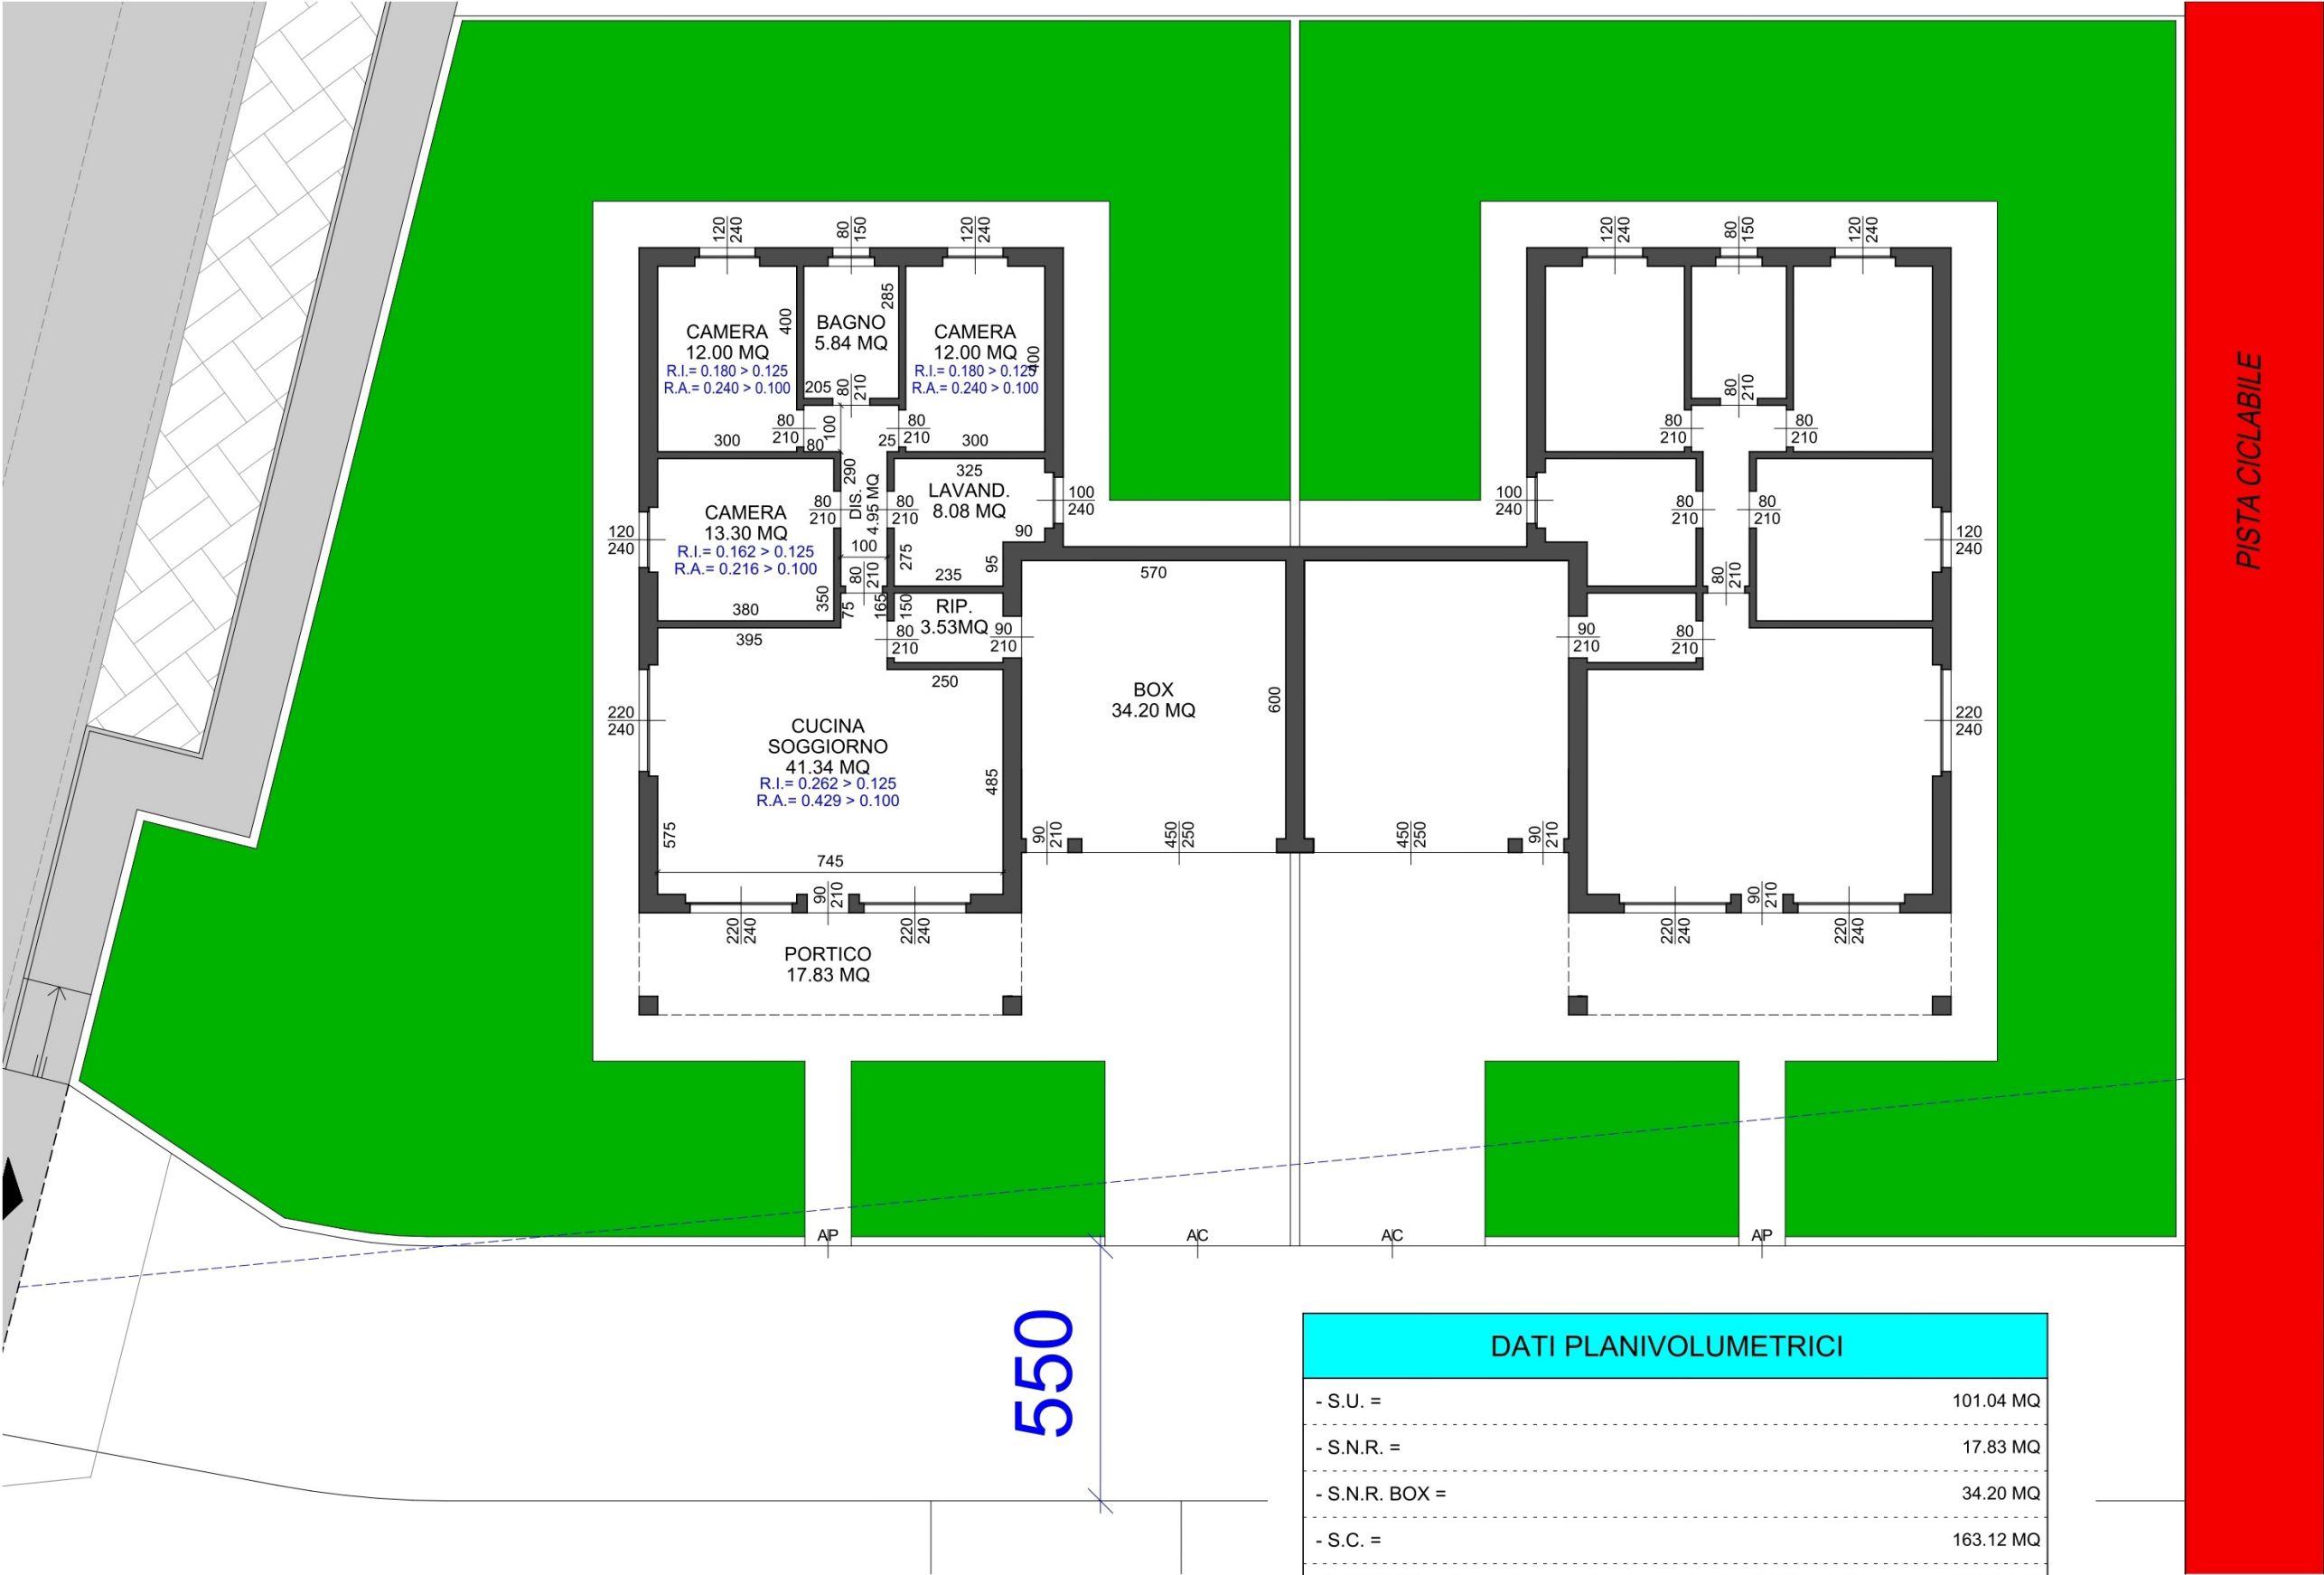

DATI PLANIVOLUMETRICI	
- S.U. =	101.04 MQ
- S.N.R. =	17.83 MQ
- S.N.R. BOX =	34.20 MQ
- S.C. =	163.12 MQ
- VOLUME (escluso volume portico da vincolare)= 144.97 x 2.80 =	405.92 MC
- VOLUME (con portico)= 18.15 x 2.95 = 53.54 + 405.92 =	459.46 MC